



Begane grond (1:50)

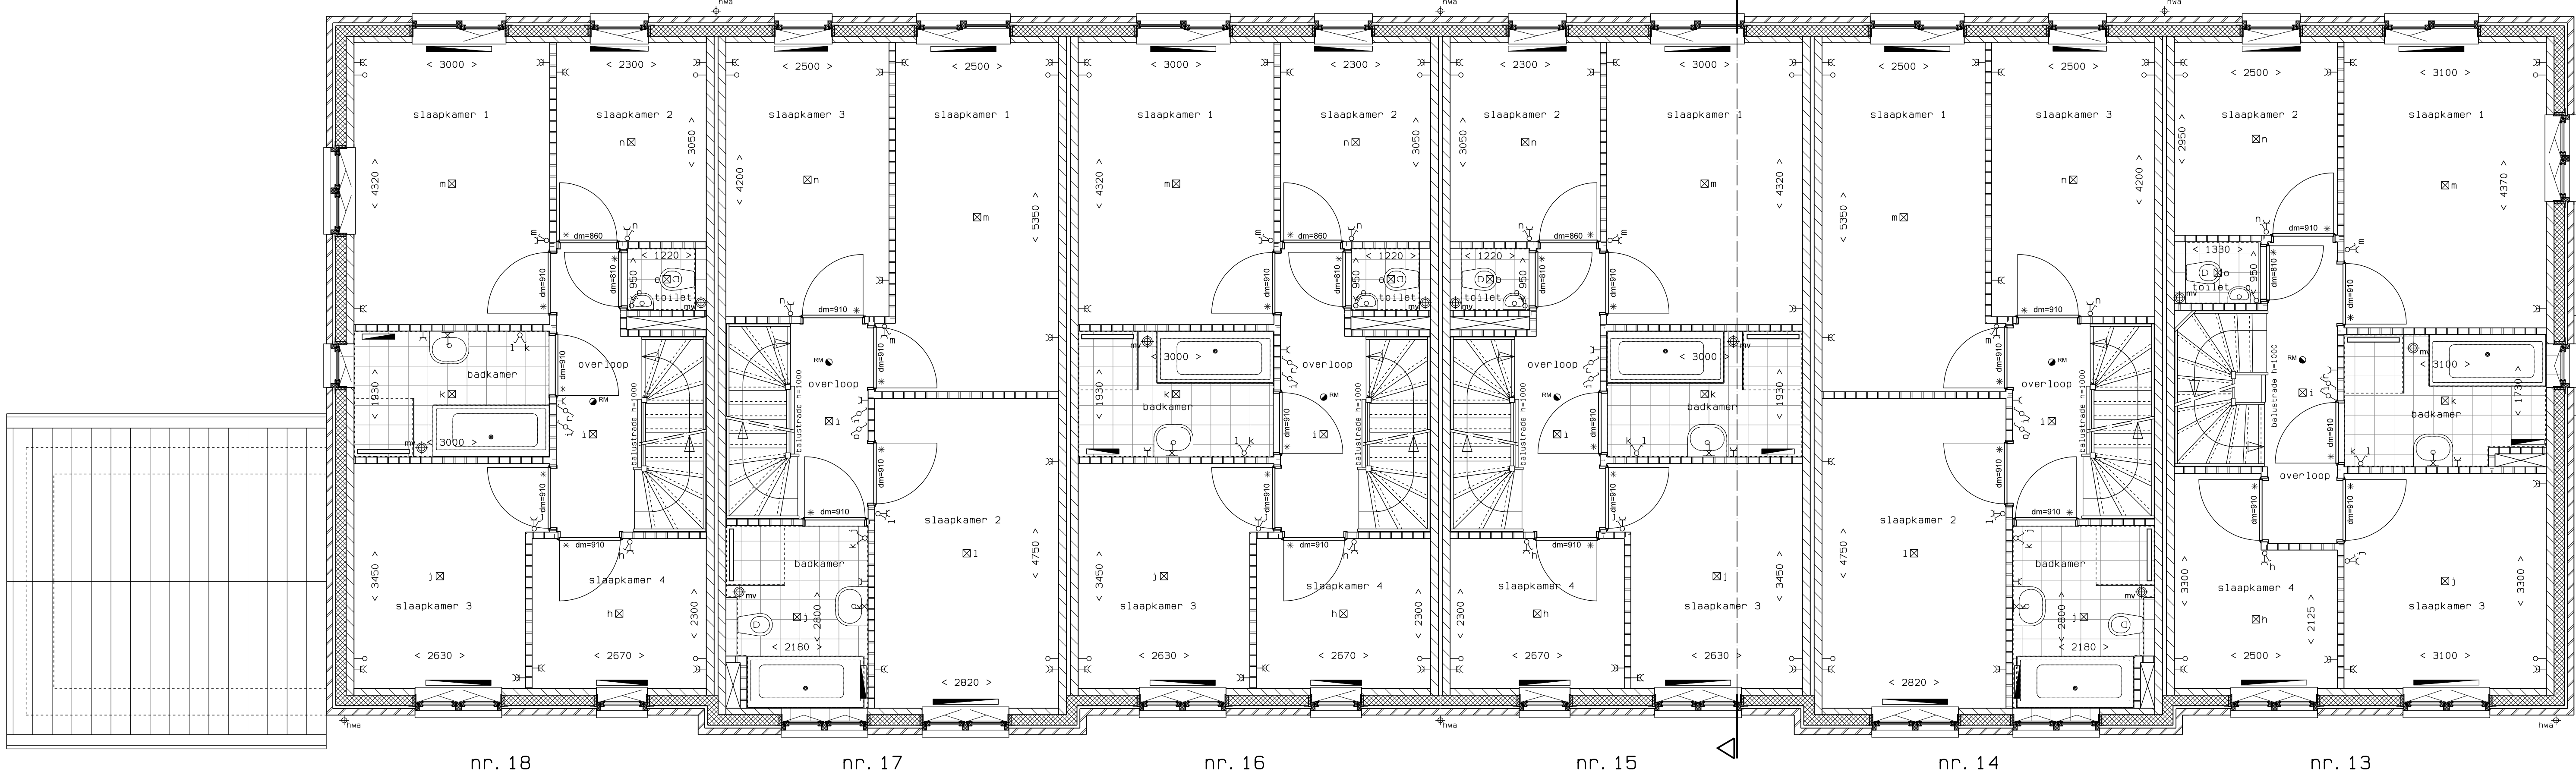


1e verdieping (1:50)

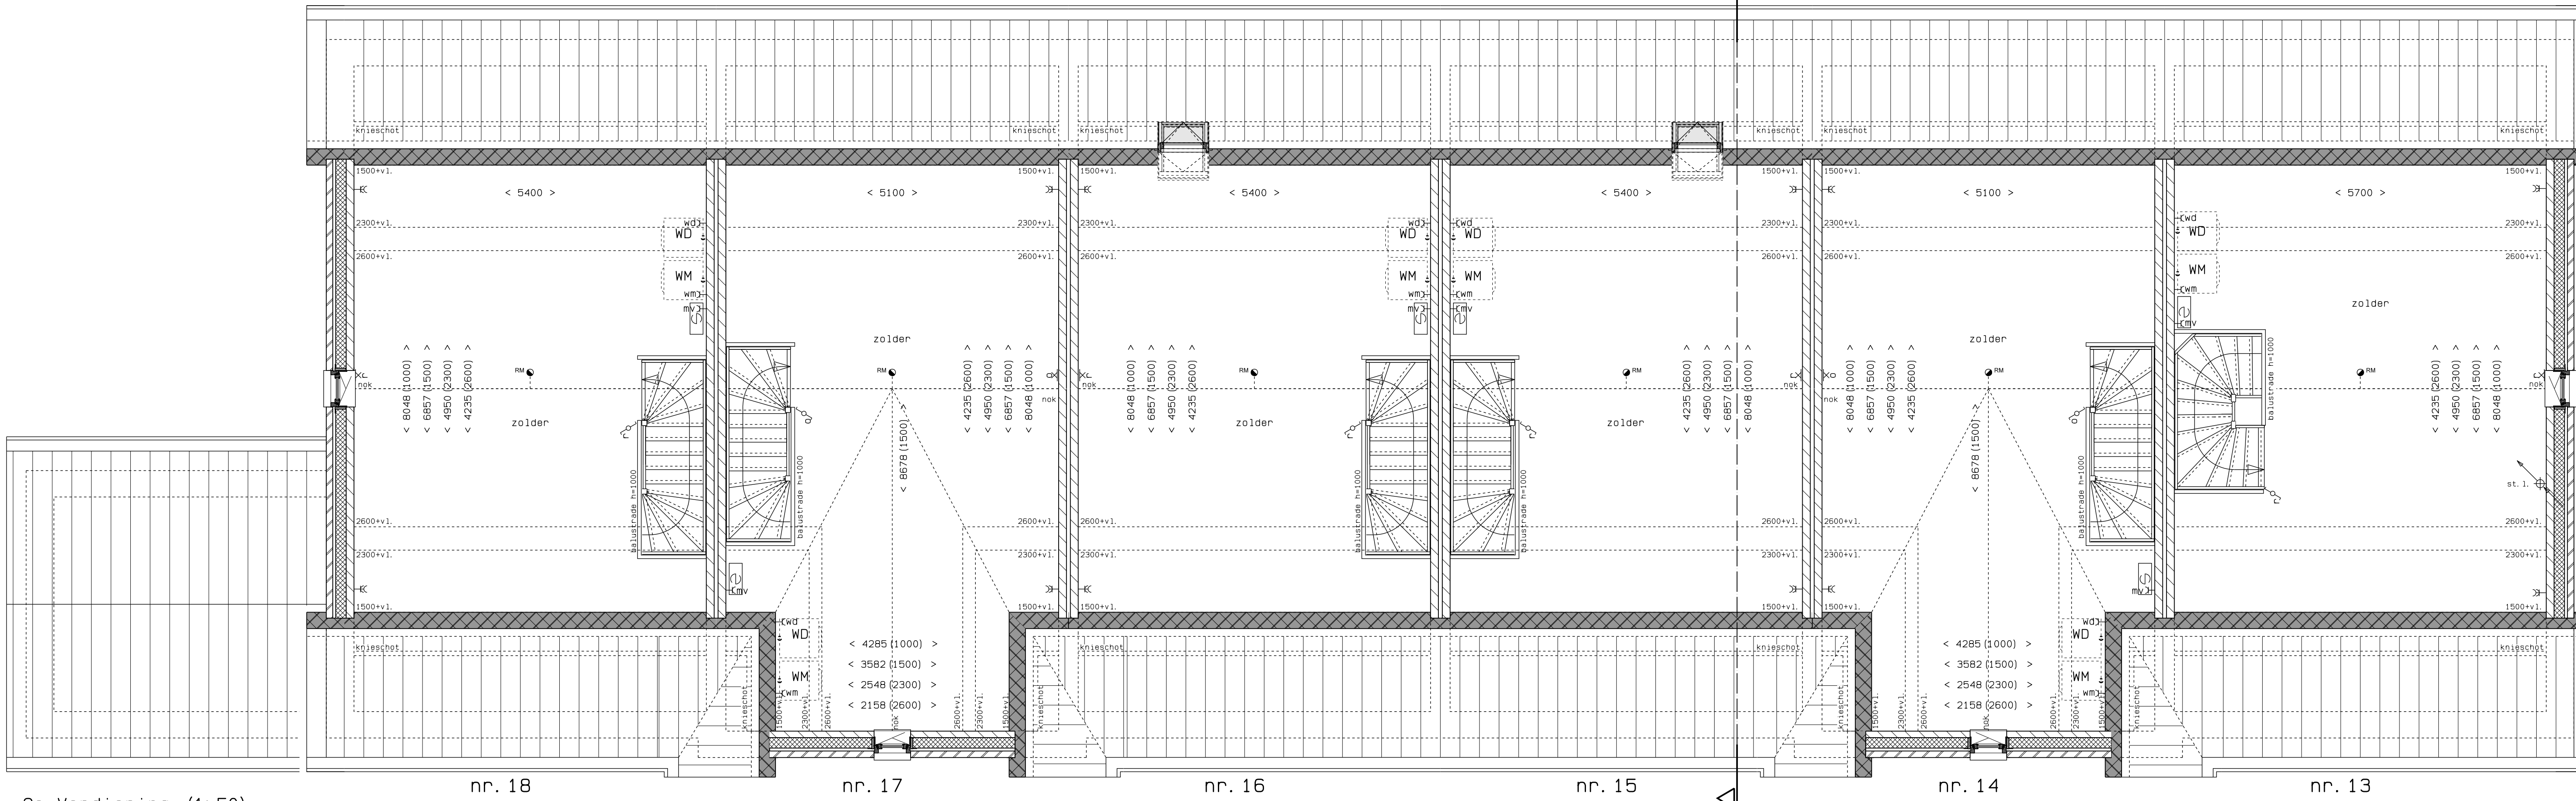

2e verdieping (1:50)




Voorgevel (1:100)

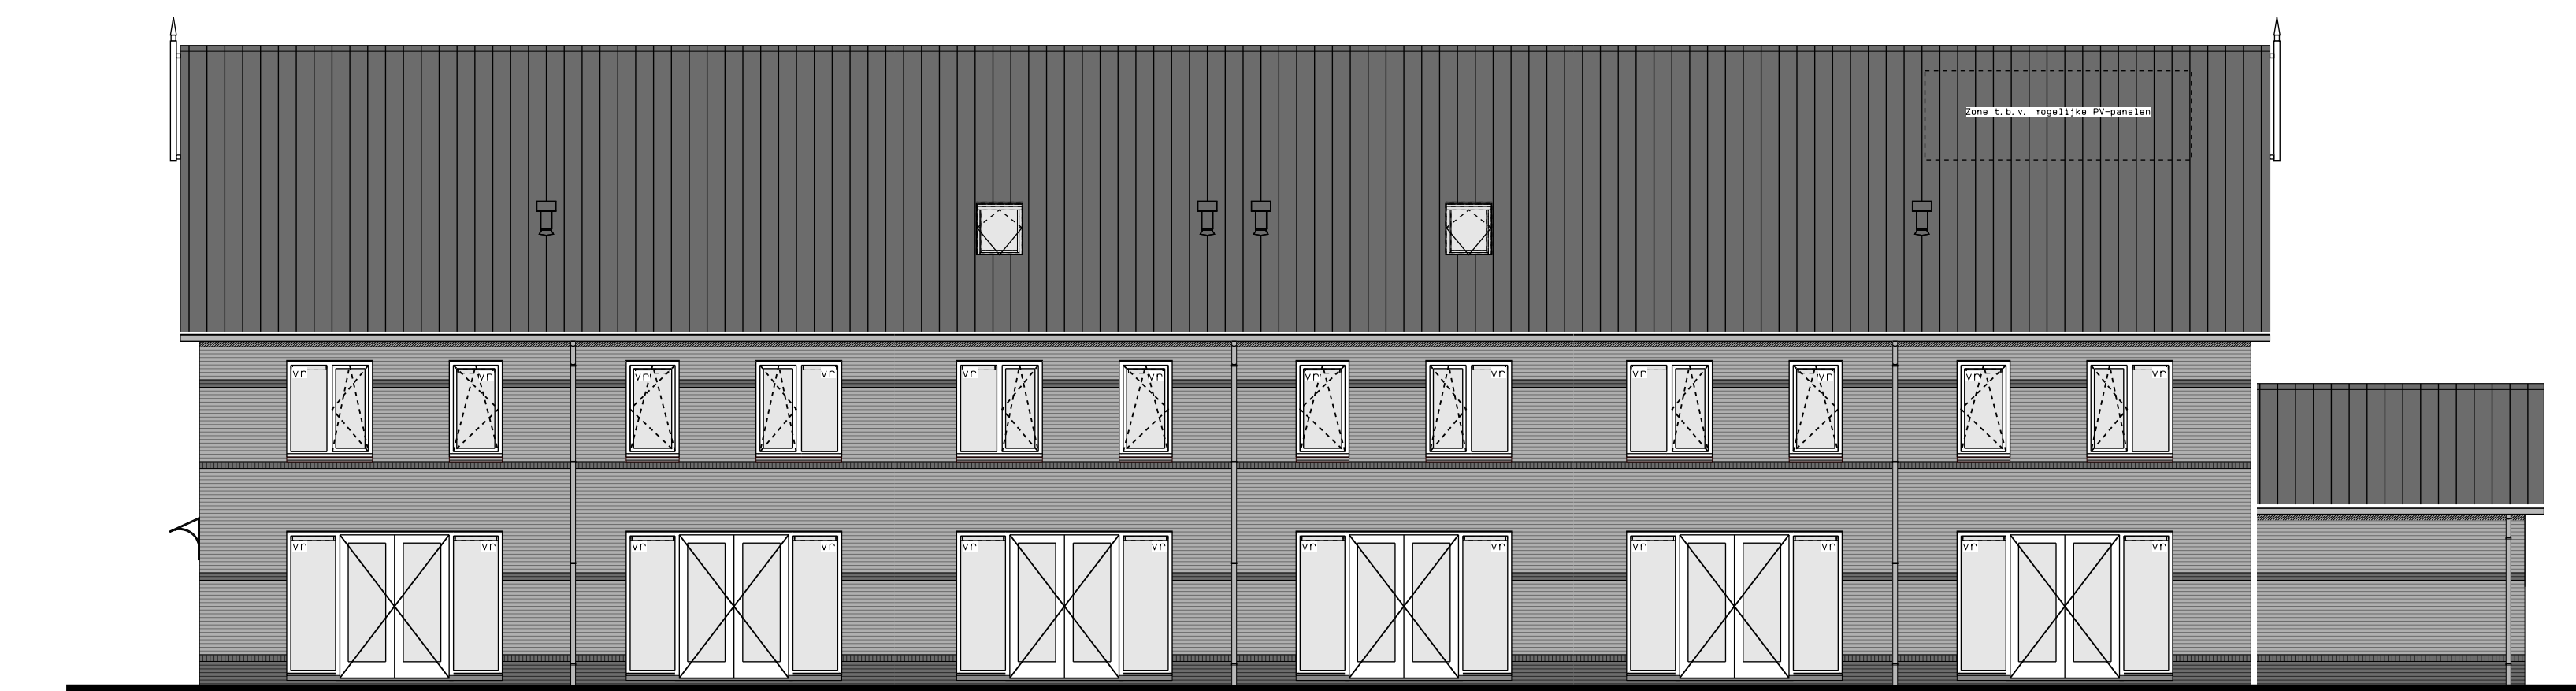


Achtergevel (1:100)



Rechter zijgevel (1:100)

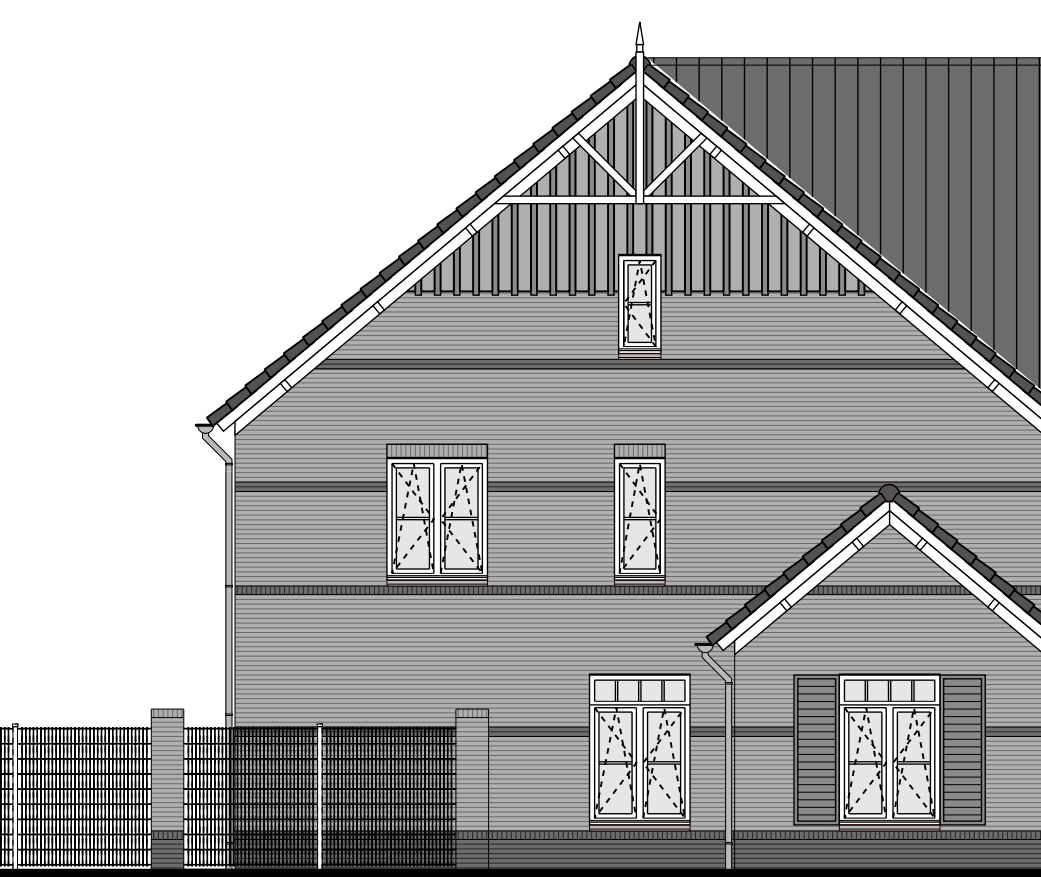

Linker zijgevel (1:100)

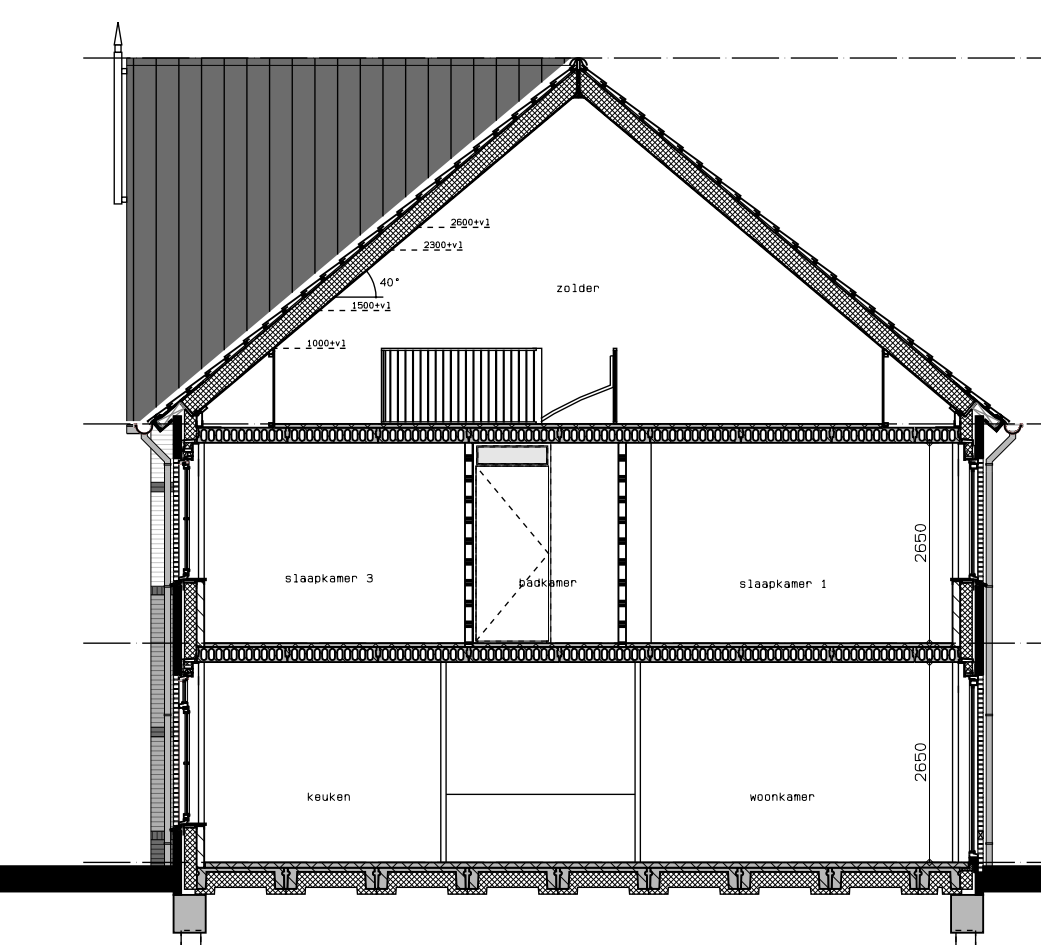

Doorsnede (1:100)

Situatie (1:1000)



Renveroi algemeen

- kleine wijzigingen voorsien.
- aan de maatvoering kunnen geen rechten ontleend worden.
- maatvoering betreft circa maten en is aangegeven in millimeters.
- het is mogelijk dat niet alle symbolen van toepassing zijn op uw woningtype.

Renveroi elektra

- 0 — aansluitpunt, niet bedraad
- 1 — aansluitpunt thermostat, bedraad
- 2 — opening ventilatieput
- 3 — aansluitpunt caloriefitron
- 4 — rookmelder op lichtnet
- 5 — aansluitpunt lichtnet
- 6 — aansluitpunt wandnatuur
- 7 — aansluitpunt wandnatuur buiten
- 8 — tweevoudig wandcontactdoos met randbeaude
- 9 — enkelvoudig wandcontactdoos met randbeaude
- 10 — wisselschakelaar
- 11 — wisselschakelaar
- 12 — enkelvoudige schakelaar
- 13 — bedraver
- 14 — aansluitpunt t.o.v. kopeloot
- 15 — aansluitpunt boiler, niet bedraad
- 16 — aansluitpunt buitenrege
- 17 — wandcontactdoos t.o.v. kooktafel
- 18 — wandcontactdoos t.o.v. vaatwasser
- 19 — del
- 20 — mechanische ventilatie, afzuigpunt plafond
- 21 — oostelplaats warmte
- 22 — oostelplaats afzuigroze
- 23 — verbeje
- 24 — verbeje vloerverwarming
- 25 — radiator (indicatief)
- 26 — oostelplaats W-box
- 27 — stand, ontluchting toilet (in net zicht)

Renveroi materiaal

- 28 — erfgrens
- 29 — doornagel: hoog 80cm
- 30 — staalstaal hekkere met hekkere m-80cm
- 31 — gaslozelek uitstijlind tegen erfgrens
- 32 — hoo afweching: hoog 180cm
- 33 — gemetilde ponanten met staalstaal hekkere & doornagel
- 34 — betonstele: 600x400mm
- 35 — baksteen
- 36 — doornuur: kalkzandsteen, ankerloze
- 37 — lichte scheidingwand, dik 70mm
- 38 — lichte scheidingwand, dik 100mm
- 39 — isolatie
- 40 — gemetilde glas
- 41 — hekkere waterafvoer
- 42 — ventilatie rooster
- 43 — wuwooster ventilatie
- 44 — vloerverwarming in woonkamer, keuken en entree
- 45 — bovenlicht / paneel
- 46 — hekkerepot (incl. oostelplaats)
- 47 — oostelplaats
- 48 — bouwnummer
- 49 — knuipstuk (indicatief)
- 50 — exfiltratiekleef (he)



Project: NieuwNoord (Grote Boel Noord, fase IV)
Ontwikkeling: VanWonen, Zwolle (o.v. AM)
Architect: Architectenbureau Visser en Bouman bv, 's Hertogenbosch
Realisatie: Bouwbedrijf van Gunsven, Nijmegen

Verkooptekening
 Blok 03, bouwnummer 13 t/m 18
 Type woning: Rijwoning
 Onderzet: Plattegronden, gevels en doorsnede

Schaal: 1:50/1:100
 Datum: 20-06-2017
 Bladnummer: VK-03